



ΕΦΗΜΕΡΙΣ ΤΗΣ ΚΥΒΕΡΝΗΣΕΩΣ

ΤΗΣ ΕΛΛΗΝΙΚΗΣ ΔΗΜΟΚΡΑΤΙΑΣ

ΤΕΥΧΟΣ ΤΕΤΑΡΤΟ Αρ. Φύλλου **19**

20 Ιανουαρίου 1995

ΠΕΡΙΕΧΟΜΕΝΑ

ΑΠΑΛΛΟΤΡΙΩΣΕΙΣ

ΑΠΟΦΑΣΕΙΣ

ΠΟΛΕΟΔΟΜΙΑ

ΑΠΟΦΑΣΕΙΣ

ΑΠΑΛΛΟΤΡΙΩΣΕΙΣ

ΑΠΟΦΑΣΕΙΣ

Αριθ. 412/0/38981 (1)

Εφαρμογή του άρθρου 1 του Ν. 653/77 για την βελτίωση – διαπλάτυνση της Εθνικής οδού Νο 1) Ανατολική παράκαμψη Λάρισας και βελτίωση τμήματος της υφισταμένης οδού και ειδικότερα κατασκευή: α) Α. Κ. Συκουρίου, β) Α.Κ. Γυρτώνης.

Ο ΥΠΟΥΡΓΟΣ
ΠΕΡΙΒΑΛΛΟΝΤΟΣ, ΧΩΡΟΤΑΞΙΑΣ ΚΑΙ ΔΗΜ. ΕΡΓΩΝ

Έχοντας υπόψη:

1) Τις διατάξεις του Ν. 653/77 «περί υποχρεώσεως των παροδίων ιδιοκτητών για τη διάνοιξη οδών κ.λπ.» όπως τροποποιήθηκε και συμπληρώθηκε με τους Ν. 960 (άρθρο 9 παρ. 4) Ν. 947/79 (άρθρο 62 παρ. 9 και 10), Ν. 1349/83 (άρθρο 14) και Ν. 1418/84 (άρθρο 25) σε συνδυασμό με την Α1/0/2/7/12.3.85 απόφαση Υπουργού ΠΕ.ΧΩ.Δ.Ε.

2) Τις διατάξεις του Π.Δ. 929/79 «περί εκτελέσεως του άρθρου 1 του Ν. 653/77».

3) Τις διατάξεις του Π.Δ. 69/88 «περί Οργανισμού της Γενικής Γραμματείας Δημοσίων Έργων».

4) Τις διατάξεις του Ν. 797/71 «περί αναγκαστικών απαλ/σεων».

5) Την Δ12/30945/16.3.89 (Ε. 3) Εγκύκλιο του Υπουργού ΠΕ.ΧΩ.Δ.Ε.

6) Την Δ16α/04/773/29.11.90 Κοινή απόφαση Υπουργού Προεδρίας της Κυβέρνησης και του Αναπληρωτή Υπουργού ΠΕ.ΧΩ.Δ.Ε. για την εξαίρεση Διοικητικών πράξεων ή εγγράφων από τον κανόνα των τριών υπογραφών.

7) Την Δ16α/316/Α.Φ./6.5.91 απόφαση επιλογής και τοποθέτησης Γενικών Διευθυντών.

8) Τον Ν. 2052/92 και την Εγκύκλιο Δ12/35572/23.7.92 με την οποία παρέχονται διευκρινήσεις και οδηγίες για την εφαρμογή του Ν. 2052/92.

9) Την Απόφαση ΥΠ 123/15.7.94 του Πρωθυπουργού «περί καθορισμού αρμοδιοτήτων του Αναπληρωτή Υπουργού Γείτονα ΦΕΚ 550 Β'».

10) α) Το έγγραφο της Δ.Σ.Ε. τμήμα μελετών τέως 2ης (ΠΥΔΕ) με αριθ. Πρωτ. 1001/Δα/3.6.94, β) το έγγραφο της Δ.Σ.Ε. τμήμα μελετών τέως 2ης (ΠΥΔΕ) με αριθ. πρωτ. 2017/Δα/19.10.94.

11) Την με αριθ. ΔΜΕΟε/075/7.10.94 απόφαση έγκριση οριστικής μελέτης των: α) Α.Κ. ΣΥΚΟΥΡΙΟΥ και β) Α.Ε. ΓΥΡΤΩΝΗΣ, αποφασίζουμε:

Ορίζουμε ότι τα τμήματα της Ε.Ο. Νο 1/Ανατολική παράκαμψη Λάρισας βελτιώνονται – διαπλατύνονται με την κατασκευή: α) του Α.Κ. ΣΥΚΟΥΡΙΟΥ, β) του Α.Ε. ΓΥΡΤΩΝΗΣ.

Η παρούσα απόφαση να δημοσιευθεί στην Εφημερίδα της Κυβερνήσεως.

Αθήνα, 21 Δεκεμβρίου 1994

Ο ΑΝΑΠΛΗΡΩΤΗΣ ΥΠΟΥΡΓΟΣ

ΚΩΣΤΑΣ ΓΕΙΤΟΝΑΣ

ΠΟΛΕΟΔΟΜΙΑ

ΑΠΟΦΑΣΕΙΣ

Αριθ. 8152/22.12.1994 (2)

Αναγνώριση της ιδιωτικής παρόδου (Δ-Ε-25-24-Δ) ότι υπάρχει πριν από το έτος 1923, στον Πυργετό Ν. Λάρισας.

Ο ΝΟΜΑΡΧΗΣ ΛΑΡΙΣΑΣ

Σύμφωνα με:

1. Τις διατάξεις:

α) Της παρ. 4 του άρθρου 20 του από 17.7.1923 Ν. Δ/τος «περί σχεδίων πόλεων, κωμών και συνοικισμών του Κράτους και ανεγέρσεως αυτών».

β) Του Ν. 3200/55 «περί Διοικητικής Αποκεντρώσεως», όπως έχει συμπληρωθεί και τροποποιηθεί μεταγενέστερα με το 532/70 Ν.Δ.

γ) Του 712/70 Β.Δ. «περί καθορισμού των διατηρουμένων υπέρ του Υπουργού Δημοσίων Έργων αρμοδιοτήτων», που εκδόθηκε σ' εκτέλεση του 532/70 Ν.Δ., όπως αυτά τροποποιήθηκαν και συμπληρώθηκαν με τα 677/71 και 198/72 Β. Δ/τα.

2. Την από 6.12.94 αίτηση του Κων/νου Ναχά με την οποία ζητά την έκδοση αποφάσεως για την πάροδο (Δ-Ε-25-24Δ) που έχει σχηματισθεί πριν από το έτος 1923.

4. Την αρ. 1930/6.12.94 βεβαίωση του Δήμου (της Κοινότητας), ότι η πάροδος αυτή προϋπήρχε του έτους 1923.

5. Το από Δεκέμβριο 1994 τοπογραφικό διάγραμμα.

6. Τη 406/7.12.94 πράξη του Νομαρχιακού Συμβουλίου Χ.Ο.Π. Ν. Λάρισας, αποφασίζουμε:

Αναγνωρίζουμε ότι η πάροδος (Δ-Ε-25-24-Δ), που έχει σχηματισθεί με ιδιωτική πρωτοβουλία, προϋπήρχε του από 17.7.1923 Ν. Δ/τος, μετά την ισχύ του οποίου δεν έγινε καμμιά αύξηση του αρχικού κοινόχρηστου χώρου.


Η ανωτέρω πάροδος βρισκεται μέσα στο εγκεκριμένο σχέδιο Πυργετού και περικλείεται από τις οδούς Κοινοτικούς, όπως φαίνεται στο από Δεκέμβριος 1994 τοπογραφικό διάγραμμα του Πολ/κού Μηχ/κού Φωτεινής Κακκάβα το οποίο συνοδεύει την παρούσα απόφαση.


Η απόφαση αυτή να δημοσιευθεί στην Εφημερίδα της Κυβερνήσεως.

Λάρισα, 22 Δεκεμβρίου 1994


Ο Νομάρχης
ΓΕΩΡΓΙΟΣ ΤΡΑΝΤΟΣ


45
37
44
36

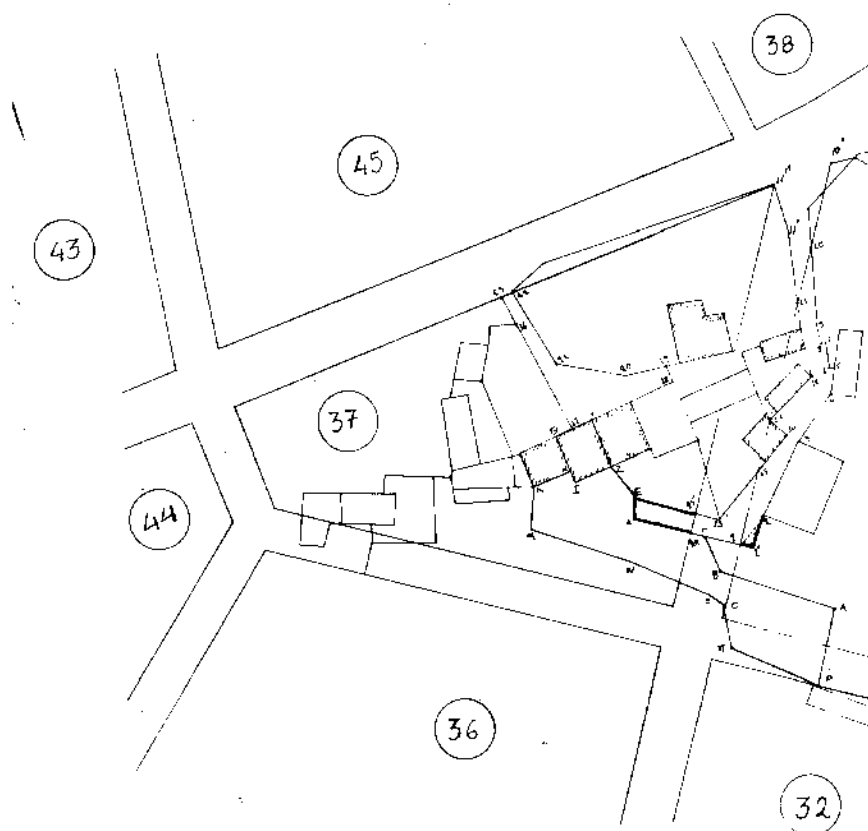
38
45
43
37
44
36
32

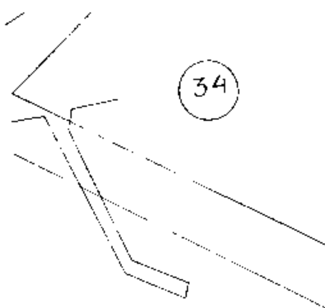

33

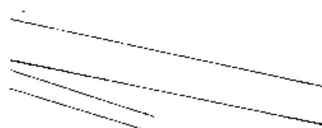

ΕΡΓΟΔΟΤΗΣ: ΜΑΞΑΣ ΚΩΝ/ΝΟΣ

ΕΡΓΟ: ΤΟΠΟΓΡΑΦΙΚΟ ΔΙΑΓΡΑΜΜΑ

ΘΕΣΗ: ΠΥΡΓΕΤΟΣ ΛΑΡΙΣΑΣ

ΤΕΧΝΙΚΟ ΓΡΑΦΕΙΟ ΜΕΛΕΤΩΝ ΕΠΙΒΛΕΨΕΩΝ ΚΑΤΑΣΚΕΥΩΝ

ΦΩΤΕΙΝΗ ΚΑΚΚΑΒΑ
ΠΟΛΙΤΙΚΟΣ ΜΗΧΑΝΙΚΟΣ

ΔΙΕΥΘΥΝΣΗ: ΜΑΡΙΝΟΥ ΑΝ[illegible]ΥΠΑ 1 τηλ. 532189

ΜΕΛΕΤΗΤΗΣ:
ΦΩΤΕΙΝΗ ΚΑΚΚΑΒΑ

ΘΕΜΑ ΣΧΕΔΙΟΥ:
ΑΝΑΓΝΩΡΙΣΗ ΔΡΟΜΟΥ ΠΡΟ ΤΟΥ 1923

ΑΡ. ΣΧ

ΚΛΙΜΑΚΑ: 1:500

ΛΑΡΙΣΑ: ΔΕΚΕΜΒΡΙΟΣ 1994

ΦΩΤΕΙΝΗ Δ. ΚΑΚΚΑΒΑ
ΔΙΠΛΩΜ. ΠΟΛΙΤΙΚΟΣ ΜΗΧΑΝΙΚΟΣ
ΠΑΝΕΠΙΣΤΗΜΙΟΥ ΠΑΤΡΩΝ

Αριθ. 7675 (3)

Τροποποίηση ρυμοτομικού σχεδίου Κοινότητας Ελευθερών Ν. Λάρισας.

Ο ΝΟΜΑΡΧΗΣ ΛΑΡΙΣΑΣ

Έχοντας υπόψη:

1) τις διατάξεις του Ν. Δ/τος της 17 Ιουλίου 1923 όπως μεταγενέστερα τροποποιήθηκαν και συμπληρώθηκαν και ειδικότερα τα άρθρα 3 και 7 αυτού.

2. Τις διατάξεις του Α.Ν. 314/68 ΦΕΚ 47/Α, όπως τροποποιήθηκαν και συμπληρώθηκαν με το υπ' αριθμ. 1018/74 Ν. Δ/γμα (ΦΕΚ 220/Α) και με την παρ. 3 του άρθρου 34 του Ν. 1577/85 (ΦΕΚ 210/Α).

3. Τις διατάξεις του υπ' αριθμ. 1337/83 (ΦΕΚ 33Α) και ειδικότερα το άρθρο 26 όπως αντικαταστάθηκε με την παρ. 13 του άρθρου 8 του 1512/85 (ΦΕΚ 4Α).

4) Τις διατάξεις του υπ' αριθμ. 183/86 Π. Δ/τος (ΦΕΚ 70Α) και ειδικότερα το άρθρο 1 αυτού.

5) Την υπ' αριθμ. 407/12.12.94 γνωμοδότηση του Συμβουλίου Χωροταξίας Οικισμού και Περιβάλλοντος Νομού Λάρισας όπως διαπιστώθηκε στο πρακτικό της 19ης συνεδρίας.

6) Το υπ' αριθμ. 933/7.11.94 έγγραφο της Κοινότητας Ελευθερών σχετικά με την τροποποίηση του ρυμοτομικού σχεδίου της Κοινότητας Ελευθερών.

Επειδή η προτεινόμενη τροποποίηση εξυπηρετή το συμφέρον του κοινωνικού συνόλου και διευκολύνει την κυκλοφορία στον οικισμό, αποφασίζουμε:

Άρθρο 1

Εγκρίνουμε την τροποποίηση του ρυμοτομικού σχεδίου της Κοινότητας Ελευθερών όπως ορίζεται στο τοπογραφικό διάγραμμα που συνοδεύει αυτή την απόφαση.

Άρθρο 2

Με τις διατάξεις της παρούσας απόφασης δεν έχουμε αύξηση του κρατικού προϋπολογισμού.

Η ισχύς της παρούσας απόφασης αρχίζει από τη δημοσίευσή της στην Εφημερίδα της Κυβερνήσεως.


Η απόφαση αυτή να δημοσιευθεί στην Εφημερίδα της Κυβερνήσεως.

Λάρισα, 19 Δεκεμβρίου 1994

Ο Νομάρχης

Γ. ΤΡΑΝΤΟΣ


1922 (ΕΛΕΥΘΕΡΑΙ — ΛΑΡΙΣΑΣ)
6
7
10

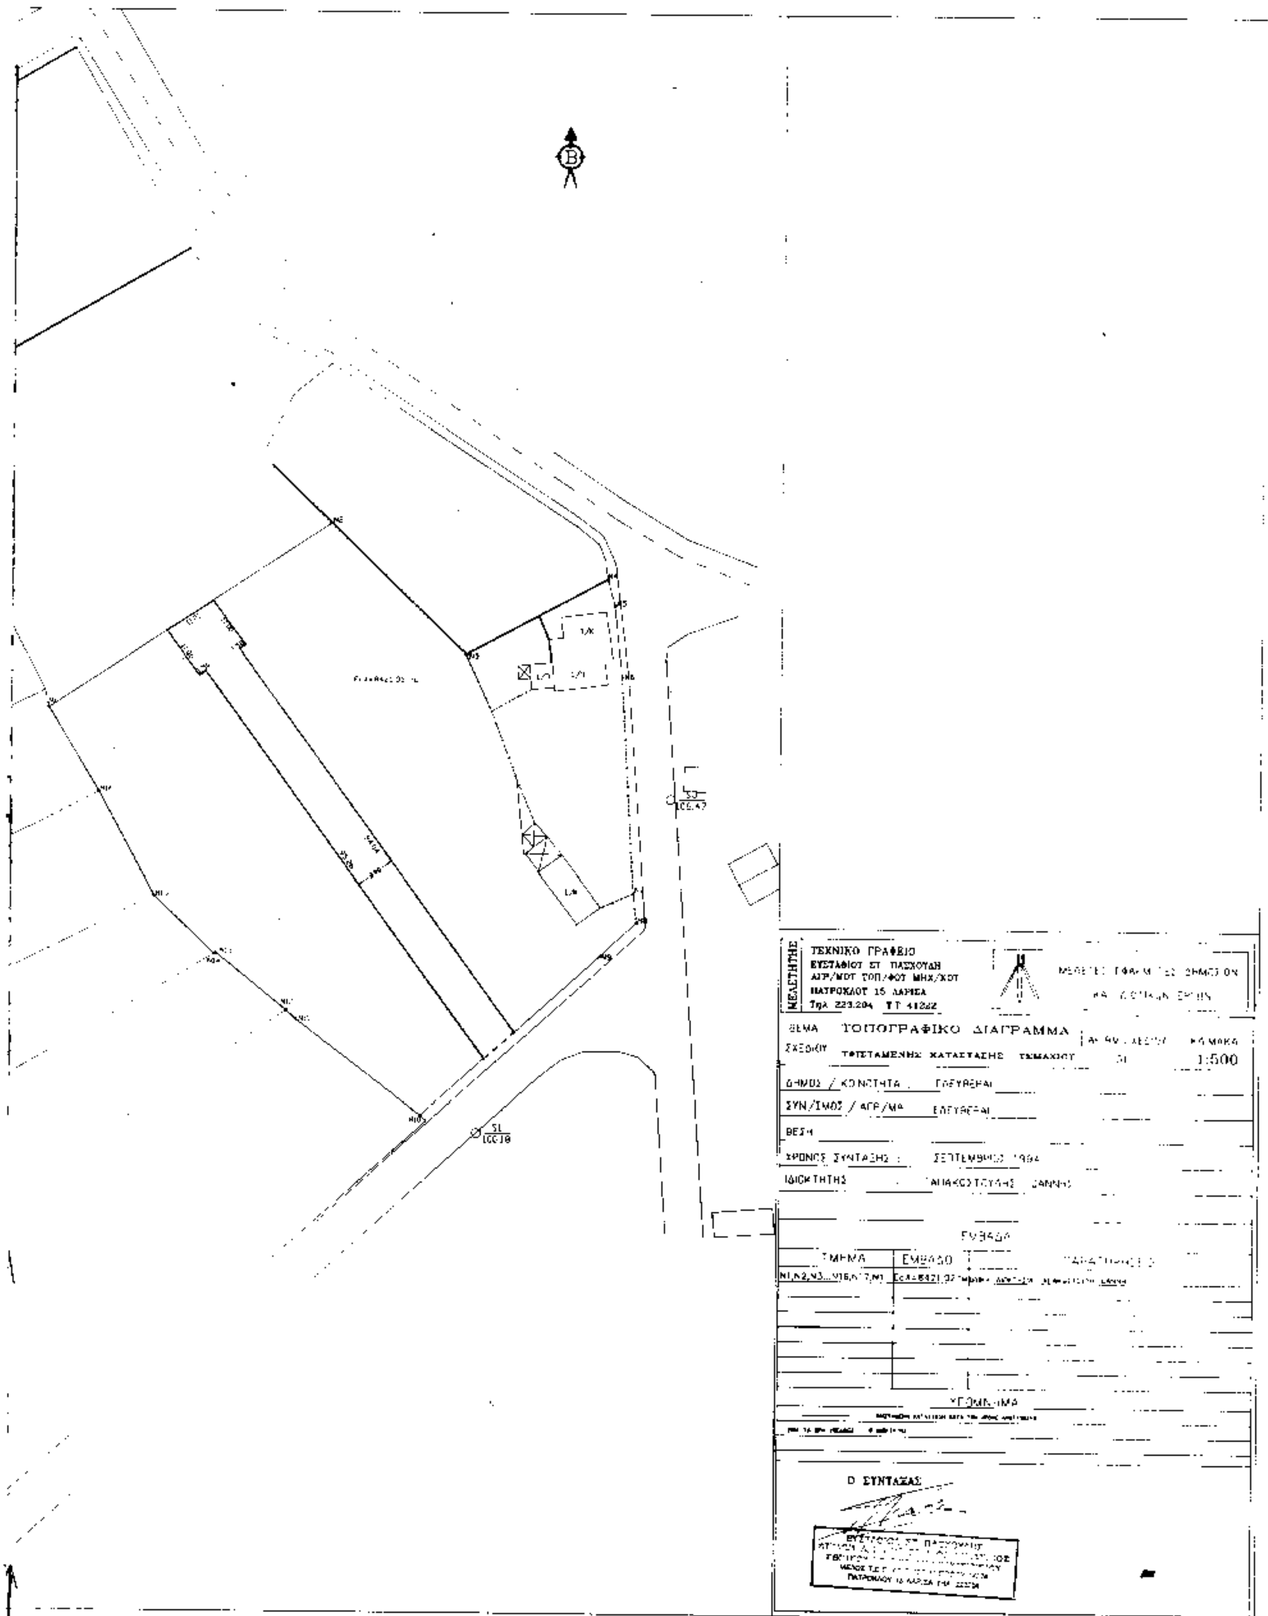
ΜΕΛΕΤΗΤΗΣ
ΤΕΧΝΙΚΟ ΓΡΑΦΕΙΟ
ΕΥΣΤΑΘΙΟΥ ΣΤ. ΠΑΣΧΟΥΛΗ
ΑΓΡ/ΜΟΥ ΤΟΠ/ΦΟΥ ΜΗΧ/ΚΟΥ
ΠΑΤΡΟΚΛΟΥ 15 ΛΑΡΙΣΑ
Τηλ. 223.204 Τ.Γ. 41222
ΘΕΜΑ
ΤΟΠΟΓΡΑΦΙΚΟ ΔΙΑΓΡΑΜΜΑ
ΣΧΕΔΙΟΥ
ΥΦΙΣΤΑΜΕΝΗΣ ΚΑΤΑΣΤΑΣΗΣ ΤΕΜΑΧΙΟΥ
1:500
ΔΗΜΟΣ / ΚΟΙΝΟΤΗΤΑ
ΣΥΝ/ΣΜΟΣ / ΑΓΡ/ΜΑ
ΘΕΣΗ
ΧΡΟΝΟΣ ΣΥΝΤΑΞΗΣ :
ΙΔΙΟΚΤΗΤΗΣ
ΕΜΒΑΔΑ
ΤΜΗΜΑ
ΕΜΒΑΔΟ
ΥΠΟΜΝΗΜΑ
Ο ΣΥΝΤΑΞΑΣ

Αριθ. 337 (4)

Άρση της αναστολής οικοδομικών εργασιών σε οικόπεδα και περιοχές πόλης Κοζάνης.

ΤΟ ΔΗΜΟΤΙΚΟ ΣΥΜΒΟΥΛΙΟ ΚΟΖΑΝΗΣ
(Συνεδρίαση 24/94)

Έχοντας υπόψη:

1. Το Δ.Σ. της 17.7.23, άρθρο 8 παρ. 2.

2. Το Π.Δ. 30-4/13.5.87, ΦΕΚ 1Φ1 Δ.΄.

και δεδομένου ότι αποφάσισε σχετικά για τις αντίστοιχε ενστάσεις κατά της αναθεώρησης του σχεδίου πόλης Κοζάνης, αποφασίζει:

Αίρει την αναστολή οικοδομικών εργασιών, που επεβλήθηκε, στα πλαίσια της αναθεώρησης, του εγκεκριμένου σχεδίου με την 86/94 προηγούμενη απόφασή του, για ορισμένα οικόπεδα και περιοχές και συγκεκριμένα:

Α. 1:Ι.Ξυλοφόρου – Ι. Τσέπουρα, με Κ.Α. 072504 και στο Ο.Τ. 25.

2. Αφών Λάκκα, με Κ.Α. 0748501 και στο Ο.Τ. 73α.

3. Τσατσοπούλου Αλκυόνη, με Κ.Α. 077401 και στο Ο.Τ. 73α.

4. Πλακοπίτη Ιωάννη, με Κ.Α. 1891221 και στο Ο.Τ. 189.

Β. Περιοχές, όπου προτείνονται με την μελέτη αναθεώρησης ειδικοί όροι δόμησης και συγκεκριμένα:

1. Αυλαγάς (Αμύντα Α΄).

Μελούντας – Πανόρμου.

3. Κεραμαριώ.

Κάλυψη Δαπάνης:

Από τις διατάξεις αυτής της απόφασης δεν προκαλείται δαπάνη σε βάρος του προϋπολογισμού του Δήμου Κοζάνης.

Η απόφαση αυτή να δημοσιευθεί στην Εφημερίδα της Κυβερνήσεως.

Ο Πρόεδρος
Κ. ΜΑΚΕΔΟΝΑΣ

ΑΠΟ ΤΟ ΕΘΝΙΚΟ ΤΥΠΟΓΡΑΦΕΙΟ